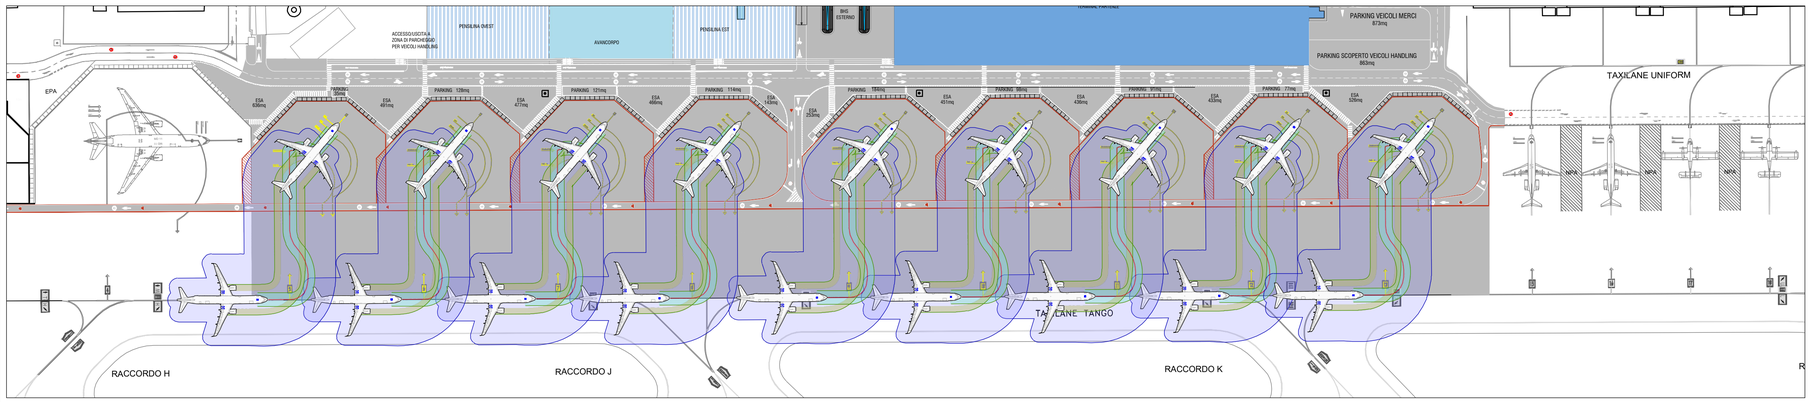

SIMULAZIONI A321 NEO - ENTRATA AGLI STANDS
(ESCALA 1:1500)

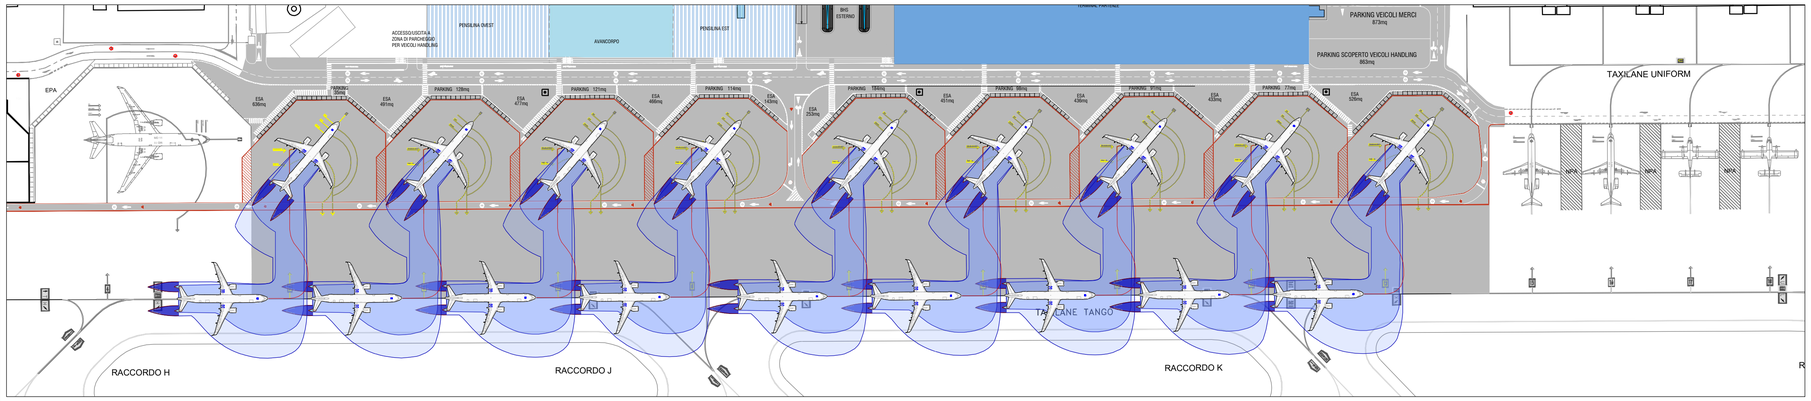

SIMULAZIONI A321 NEO - ENTRATA AGLI STANDS - JETBLAST
(ESCALA 1:1500)

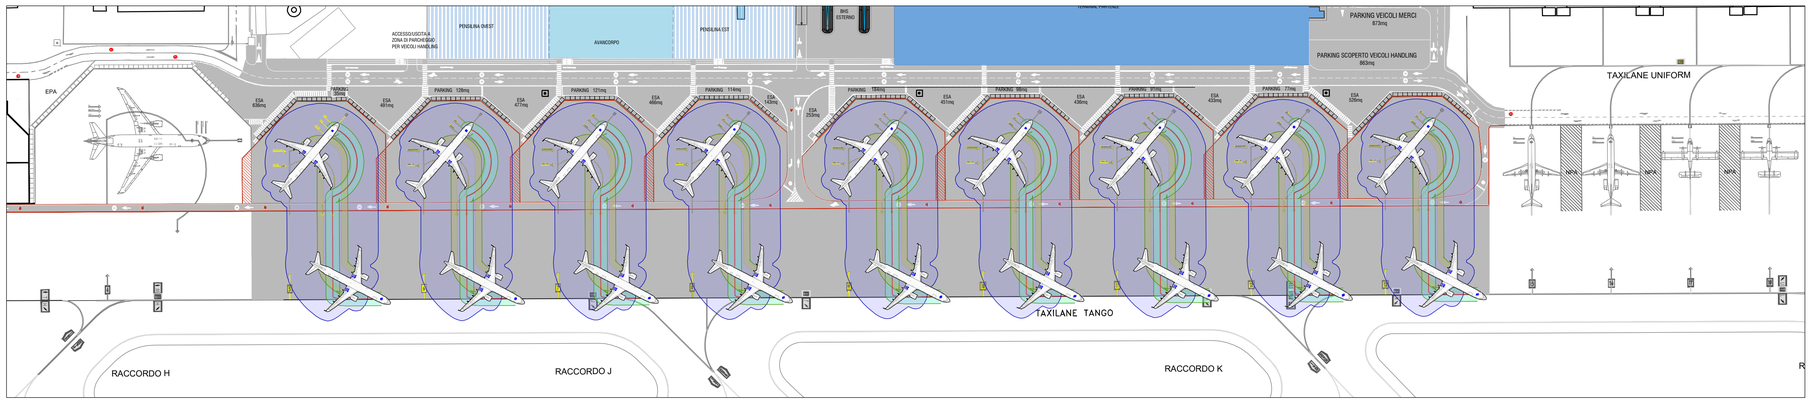

SIMULAZIONI A321 NEO - USCITA DAGLI STANDS
(ESCALA 1:1500)

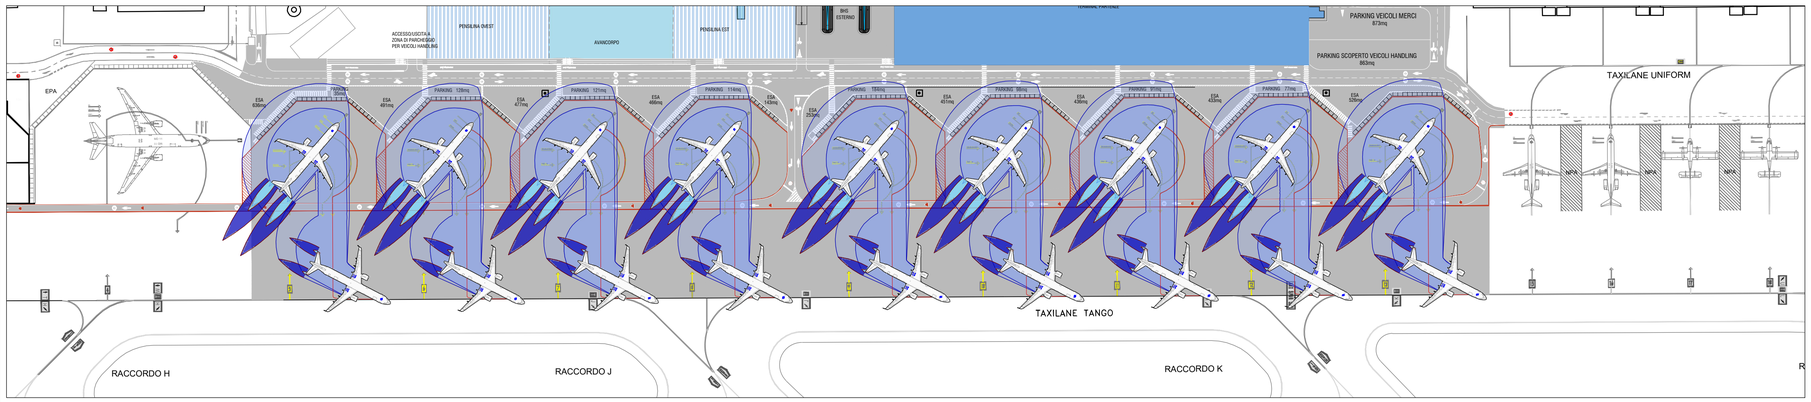

SIMULAZIONI A321 NEO - USCITA DAGLI STANDS - JETBLAST
(ESCALA 1:1500)

LEGENDA:

- PERCORSO DELLA RUOTA ANTERIORE
- DISTANZA DI SICUREZZA DELLA PUNTA DELL'ALA
- DISTANZA DI SICUREZZA DEL INGRANAGGIO ANTERIORE DI ATTERRAGGIO
- DISTANZA DI SICUREZZA DEL INGRANAGGIO POSTERIORE DI ATTERRAGGIO
- JET BLAST: BREAKWAY 80 KM/H
- JET BLAST: BREAKWAY 56 KM/H
- JET BLAST: IDLE 80 KM/H
- JET BLAST: IDLE 56 KM/H

ENAC
Ente Nazionale per l'Aviazione Civile

AEROPORTO CIVILE DI LAMEZIA TERME (CZ)

SACAL

LOTTO L1 - Sviluppo aerostazione passeggeri
CUP: H84G22000030009
LOTTO L2 - Interventi per la security e la digitalizzazione
CUP: H86I22000390002
LOTTO L6 - Potenziamento delle reti di sottoservizi e impianti tecnologici
CUP: H84G22000060009

PROGETTO ESECUTIVO

AERONAUTICA

STATO DI PROGETTO
Simulazioni aeronautiche

GRUPPO DI PROGETTAZIONE
Raggruppamento Temporaneo di Professionisti

TECHNITAL

Direttore Tecnico e Responsabile integrazione prestazioni specialistiche: ing. Filippo Busola
Geologia: dott. Emanuele Fresia
Progettazione idraulica: ing. Alessandro Cacciatori
Project Manager: ing. Emanuela Perina
CSP: arch. Elisabetti Foroni

Direttore Tecnico: ing. Giambattista Parietti
Progettazione Specialistica Impianti:
ing. Marco Bergami
P.I. Daniele Togni
ing. Enrico Facchinetti

AERTEC

Direttore tecnico: ing. Aeronautico Carlos Berenguer López
Responsabile sistemi di trasporto:
ing. Pedro Tena Calderón

VALLE 3.0

Direttore tecnico: arch. Emanuela Valle
Progettazione architettonica:
arch. Maria Camilla Valle
arch. Leonardo Giovannozzi

incide

Direttore tecnico e progettazione strutturale:
ing. Gianluca Vallerini
Coordinatore progettazione strutture:
ing. Matteo Pagnozzi

CODICE ELABORATO								REVISIONE		
Fase	Lotto	Ambito	Disciplina	Tipo	Numero	Rev	Scala	Id.	Data	Descrizione
E	LL	00	AER	PI	05	A	1:1500	A	FEBBRAIO 2025	EMISSIONE
NOME FILE:	AI015P-E-LL-00-AER-PI-05-A.dwg							REDAZIONE:		Ing. Carlos Berenguer López (Aertec S.)

Visto del Committente: Società Aeroportuale Calabrese S.p.A.

INTERVENTO FACENTE PARTE DEL	IL RESPONSABILE DEL PROCEDIMENTO:	IL POST HOLDER DI AREA:
Contratto Istituzionale di Sviluppo "CIS VOLARE"	ing. Ferdinando Saracco	OPERATIONAL SERVICES MANAGER: Emilio Parrilla PASSENGER EXPERIENCE MANAGER: Sabrina Mileto PH PROGETTAZIONE: Ferdinando Saracco

Approvazione **ENAC:**